

4. punktuelle FNP-Änderung  
des Gemeindeverwaltungsverbands  
Denzlingen-Vörstetten-Reute  
"Gewerbeentwicklung westlich Unterreute"

ausgefertigt: 22.12.2023

genehmigt: 04.04.2024

wirksam: 25.04.2024

UNTERREUTE

4. punktuelle FNP-Änderung  
des Gemeindeverwaltungsverbands  
Denzlingen-Vörstetten-Reute  
"Gewerbeentwicklung westlich Unterreute"

ausgefertigt: 22.12.2023

genehmigt: 04.04.2024

wirksam: 25.04.2024

4. punktuelle FNP-Änderung  
des Gemeindeverwaltungsverbands  
Denzlingen-Vörstetten-Reute  
"Gewerbeentwicklung westlich Unterreute"

ausgefertigt: 22.12.2023

genehmigt: 04.04.2024

wirksam: 25.04.2024

Genehmigt durch Entscheidung  
des Landratsamtes  
Emmendingen vom 04.04.2024  
(§ 6 Abs. 4 BauGB)



Santo, Bauleitplanung

Maßstab 1 / 5.000



## Zeichenerklärung

- Gewerbliche Baufläche (§ 1 Abs.1 Nr. 3 BauNVO)
- Öffentliche Grünfläche (§ 5 Abs 2 Nr. 5 BauGB)
- Zweckbestimmung: Naturschutzrechtliche Ausgleichsfläche

Markus Hollmann  
Verbandsvorsitzender des  
Gemeindeverwaltungsverbandes  
Denzlingen, Vörstetten und Reute

## Gemeindeverwaltungsverband Denzlingen-Vörstetten-Reute

Deckblatt

Flächennutzungsplan 4. Änderung in Reute  
"Gewerbeentwicklung westlich Unterreute"


Planstand: 20.12.2023  
Projekt-Nr: S-18-061  
Bearbeiter: Burg/Haug  
23-12-20 Deckblatt 4. FNPÄ Reute (23-12-13).dwg

Maßstab  
1 / 5.000  
Im A4-Format


fsp.stadtplanung

Fahle Stadtplaner Partnerschaft mbB  
Schwabentorring 12, 79098 Freiburg



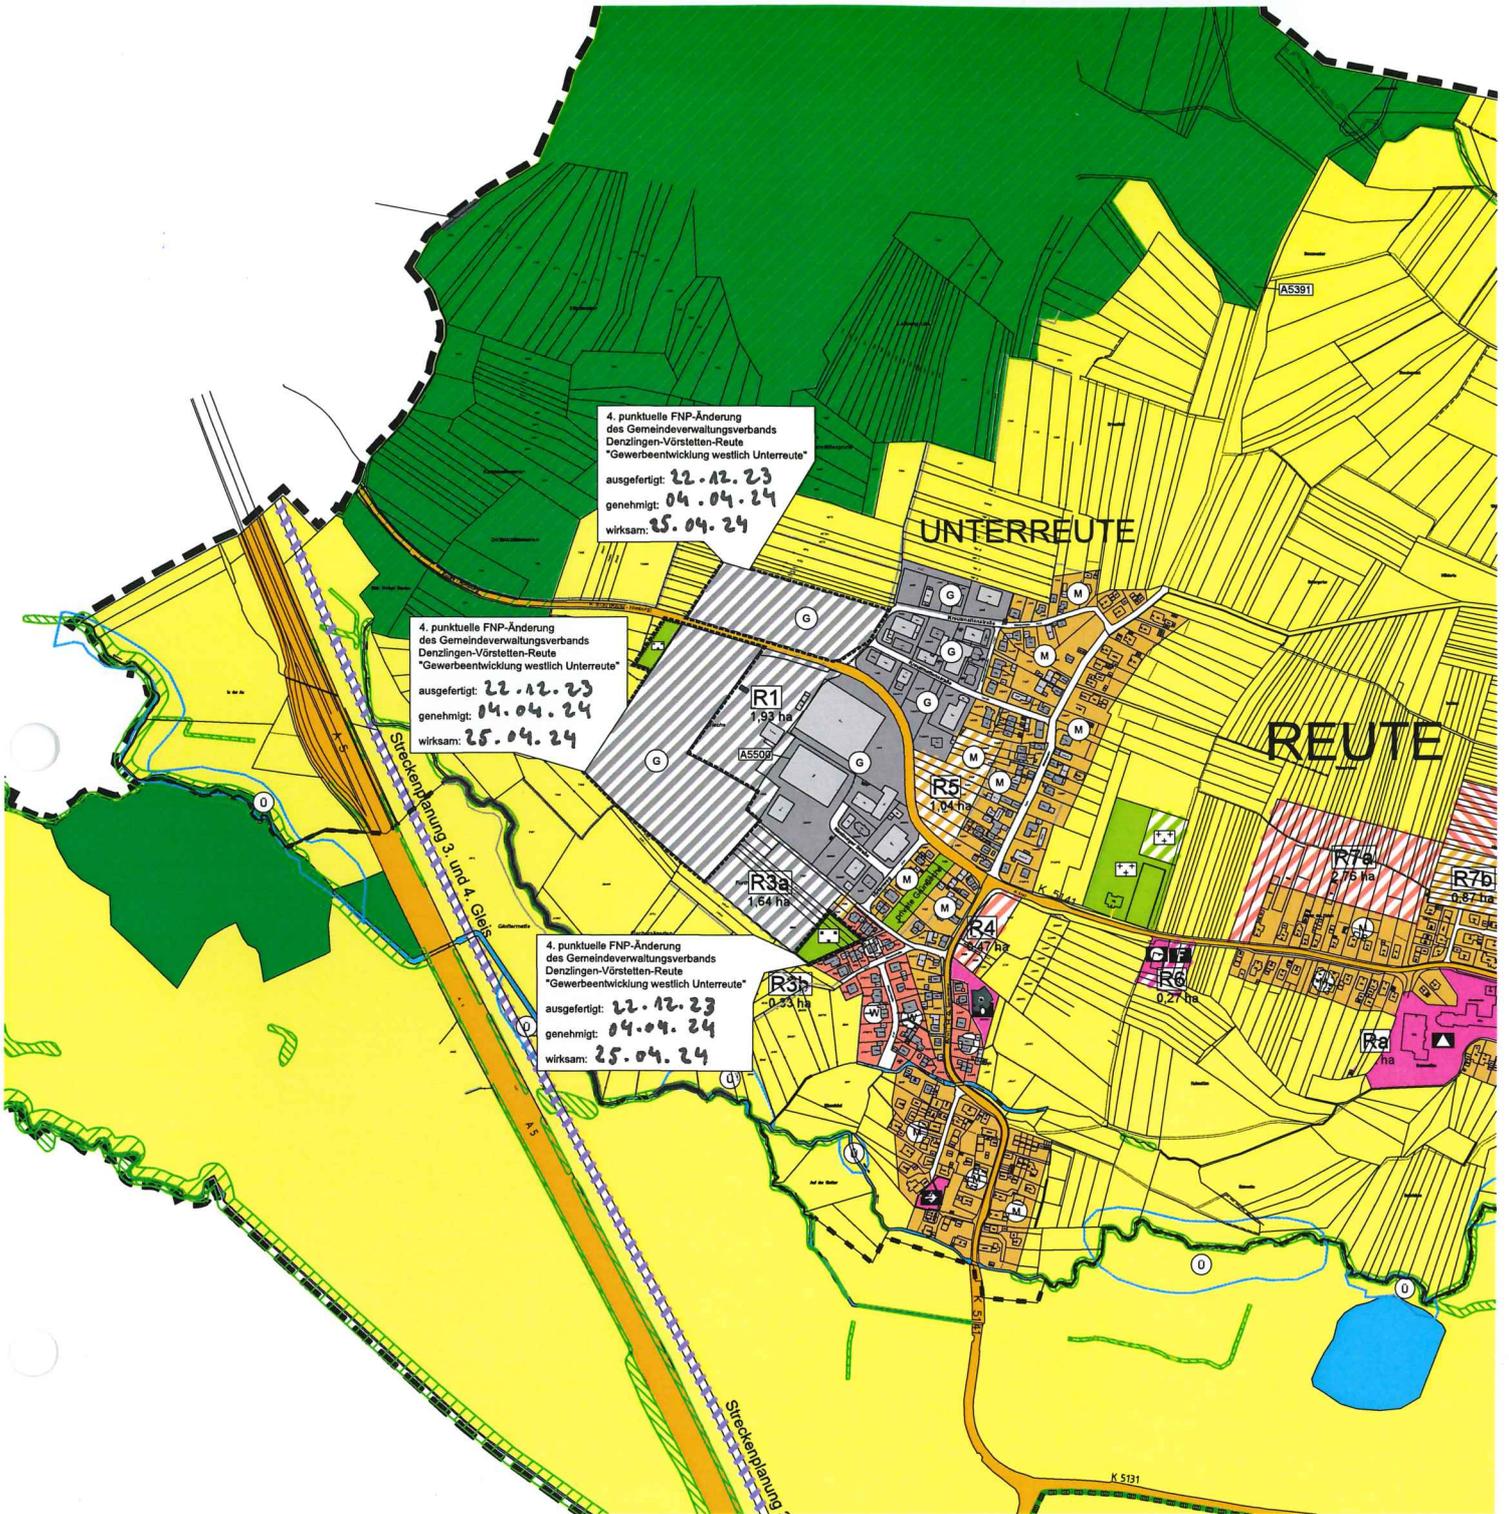

Maßstab 1 / 10.000

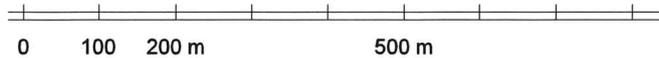

## Zeichenerklärung



Gewerbliche Baufläche (§ 1 Abs.1 Nr. 3 BauNVO)



Öffentliche Grünfläche (§ 5 Abs 2 Nr. 5 BauGB)

Zweckbestimmung: Naturschutzrechtliche Ausgleichsfläche

## Gemeindeverwaltungsverband Denzlingen-Vörstetten-Reute

Deckblatt

Flächennutzungsplan 4. Änderung in Reute  
"Gewerbeentwicklung westlich Unterreute"

Planstand: 20.12.2023

Projekt-Nr: S-18-061

Bearbeiter: Burg/Haug

23-12-20 Deckblatt 4. FNPÄ Reute (23-12-13).dwg

Maßstab

1 / 10.000

Im A4-Format

Markus Hollemann  
Verbandsvorsitzender des  
Gemeindeverwaltungsverbandes  
Denzlingen, Vörstetten und Reute



fsp.stadtplanung *Burg*

Fahle Stadtplaner Partnerschaft mbB  
Schwabentorring 12, 79098 Freiburg