





**Gemeinde  
Denzlingen**

**Bebauungsplan  
"Östliche Kirchstraße"**

**Schnitt A M 1 : 500**

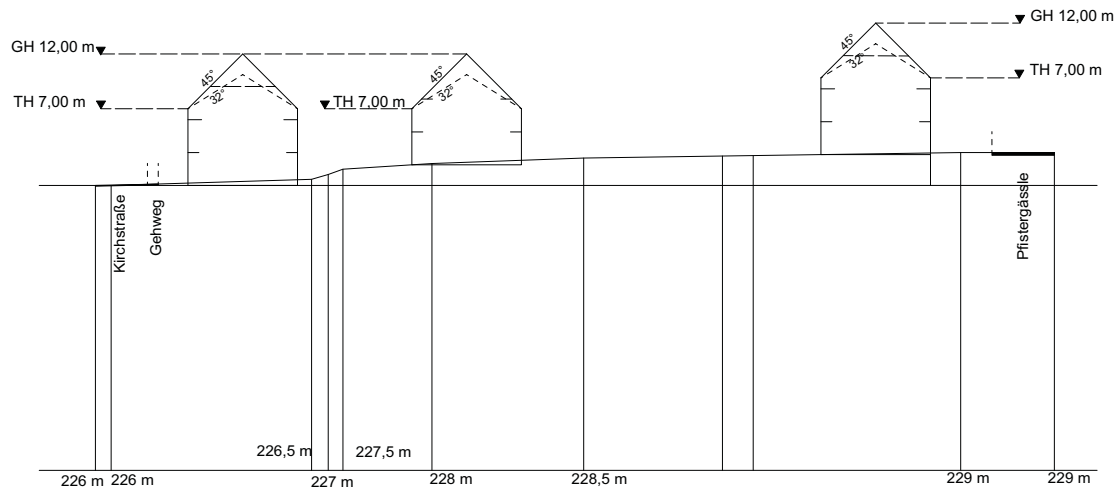

**Schnitt B M 1 : 500**

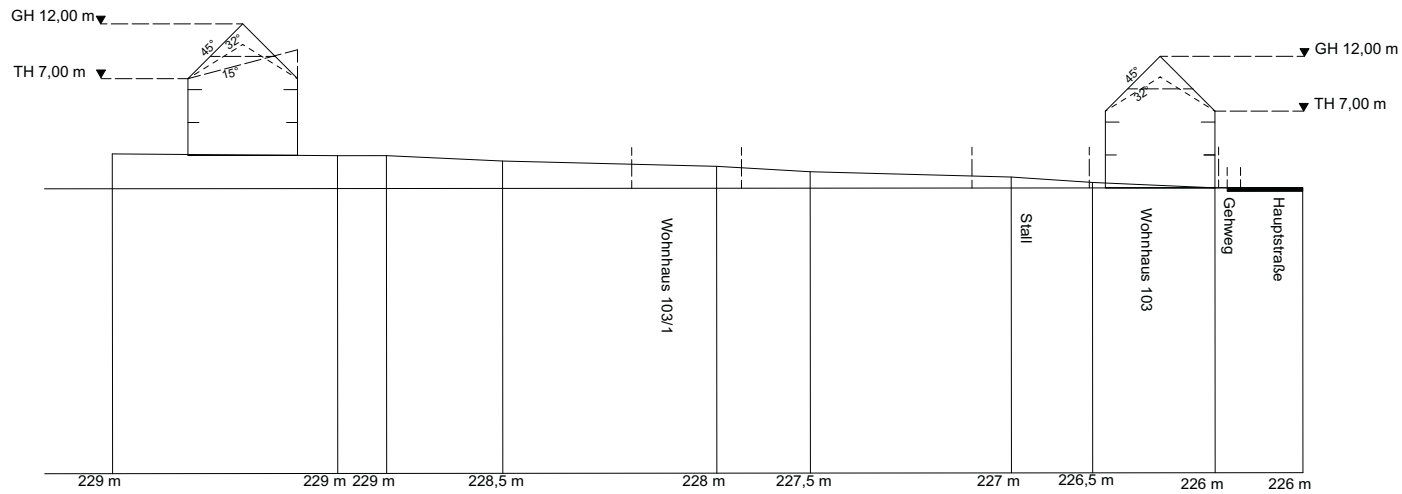

Übersichtsplan M 1 : 5000

**Plandaten  
M 1 : 500**

Denzlingen, den . . . . .